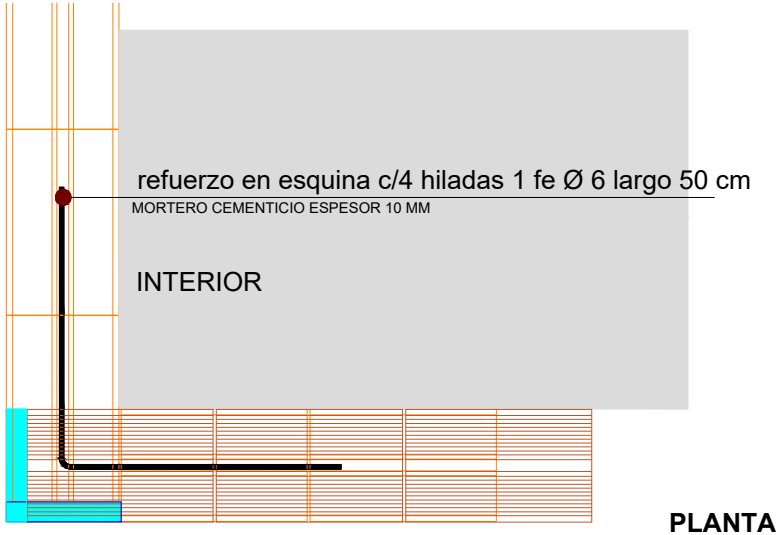

PLANTA

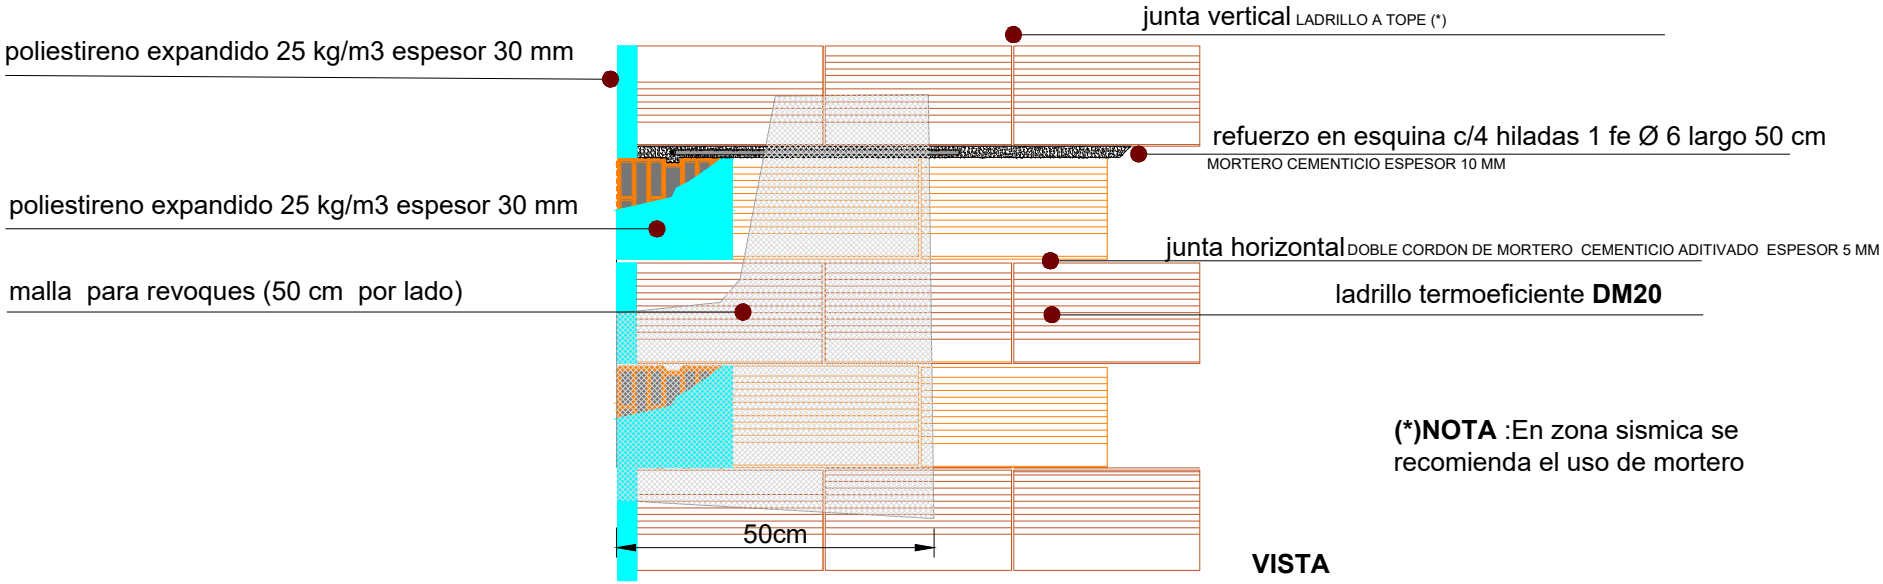

(*)NOTA :En zona sismica se recomienda el uso de mortero

VISTA

Later-Cer	AISLACION ENCUENTRO A 90º EN MURO **DM20**	UNICER